


HERITAGE

HILL
HORGEN




Bockenweg 27-29
8810 Horgen

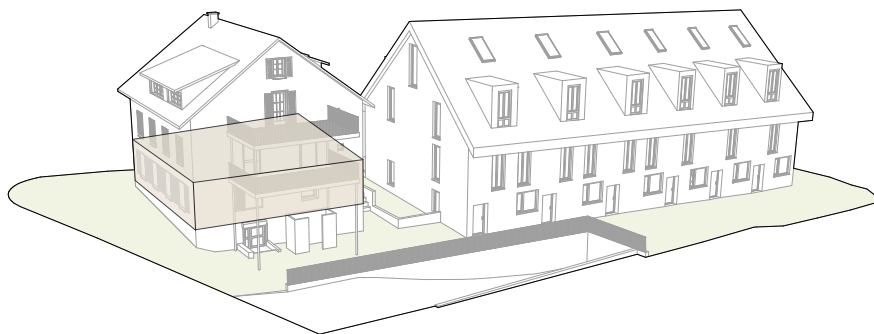


Garten- wohnung 01

Haus	Wohnung 01
Geschoss	Erdgeschoss
Zimmer	3,5
Wohnfläche*	90,0 m ²
Gartenanteil	95,0 m ²
davon Sitzplatz	15,5 m ²
Untergeschoss	25,0 m ²

* Inkl. Innenwänden und Reduit, exkl. Schächten und Aussenwänden

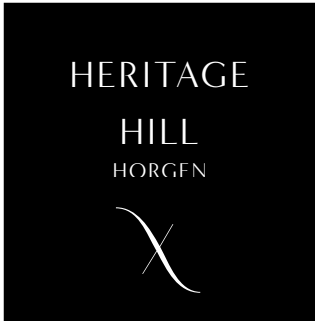


Bockenweg 27-29
8810 Horgen

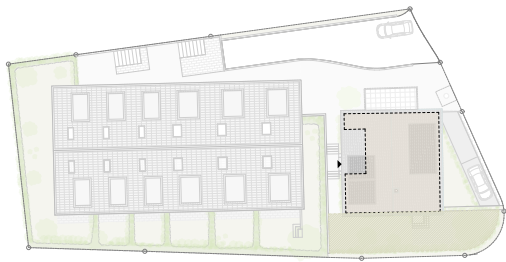

Garten- wohnung 01

Gartengeschoss

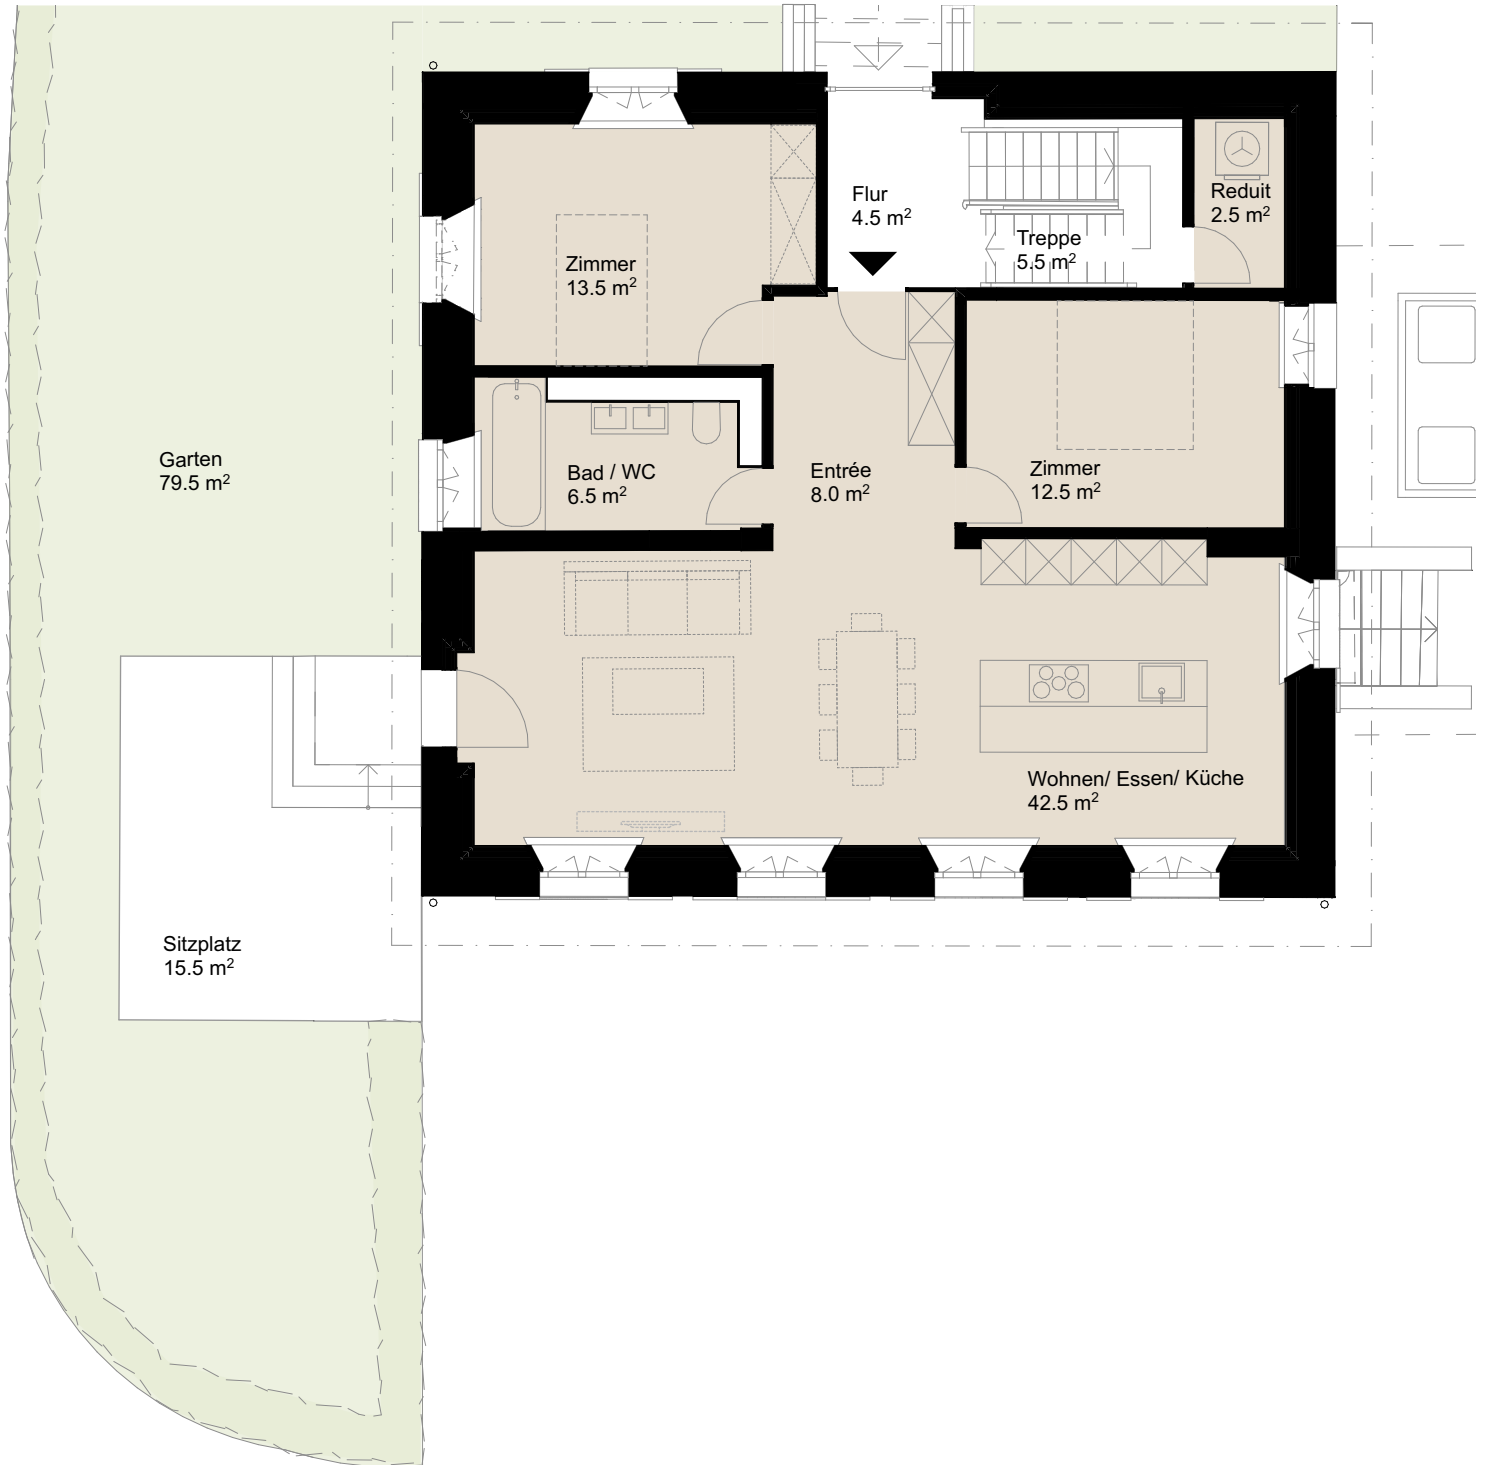

Massstab 1:100




HERITAGE

HILL
HÖRGEN




Bockenweg 27-29
8810 Hörgen

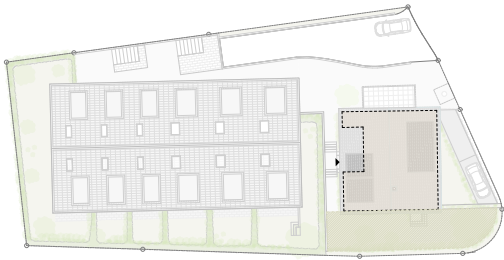

Garten- wohnung 01

1. Untergeschoss

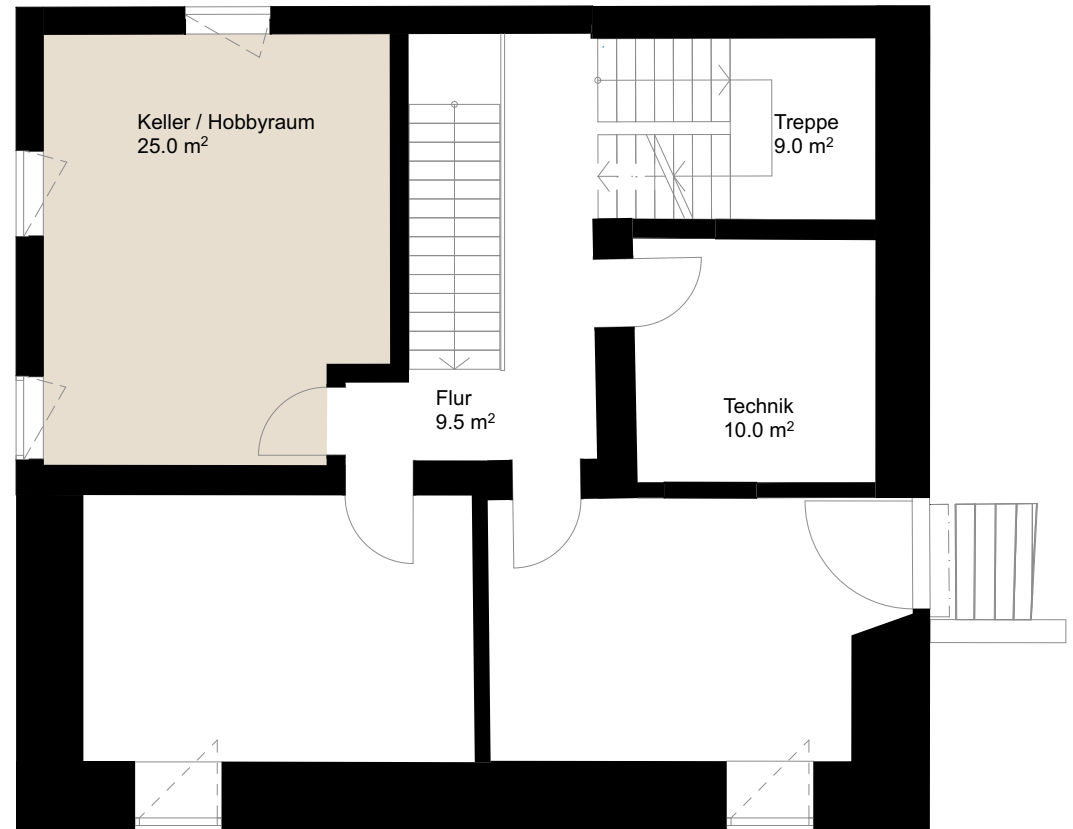

Masstab 1:100



Beratung & Verkauf

WALDE

Walde Immobilien AG
Zollikerstrasse 65
8702 Zollikon
Tel. +41 44 396 60 60
neubau@walde.ch
walde.ch